




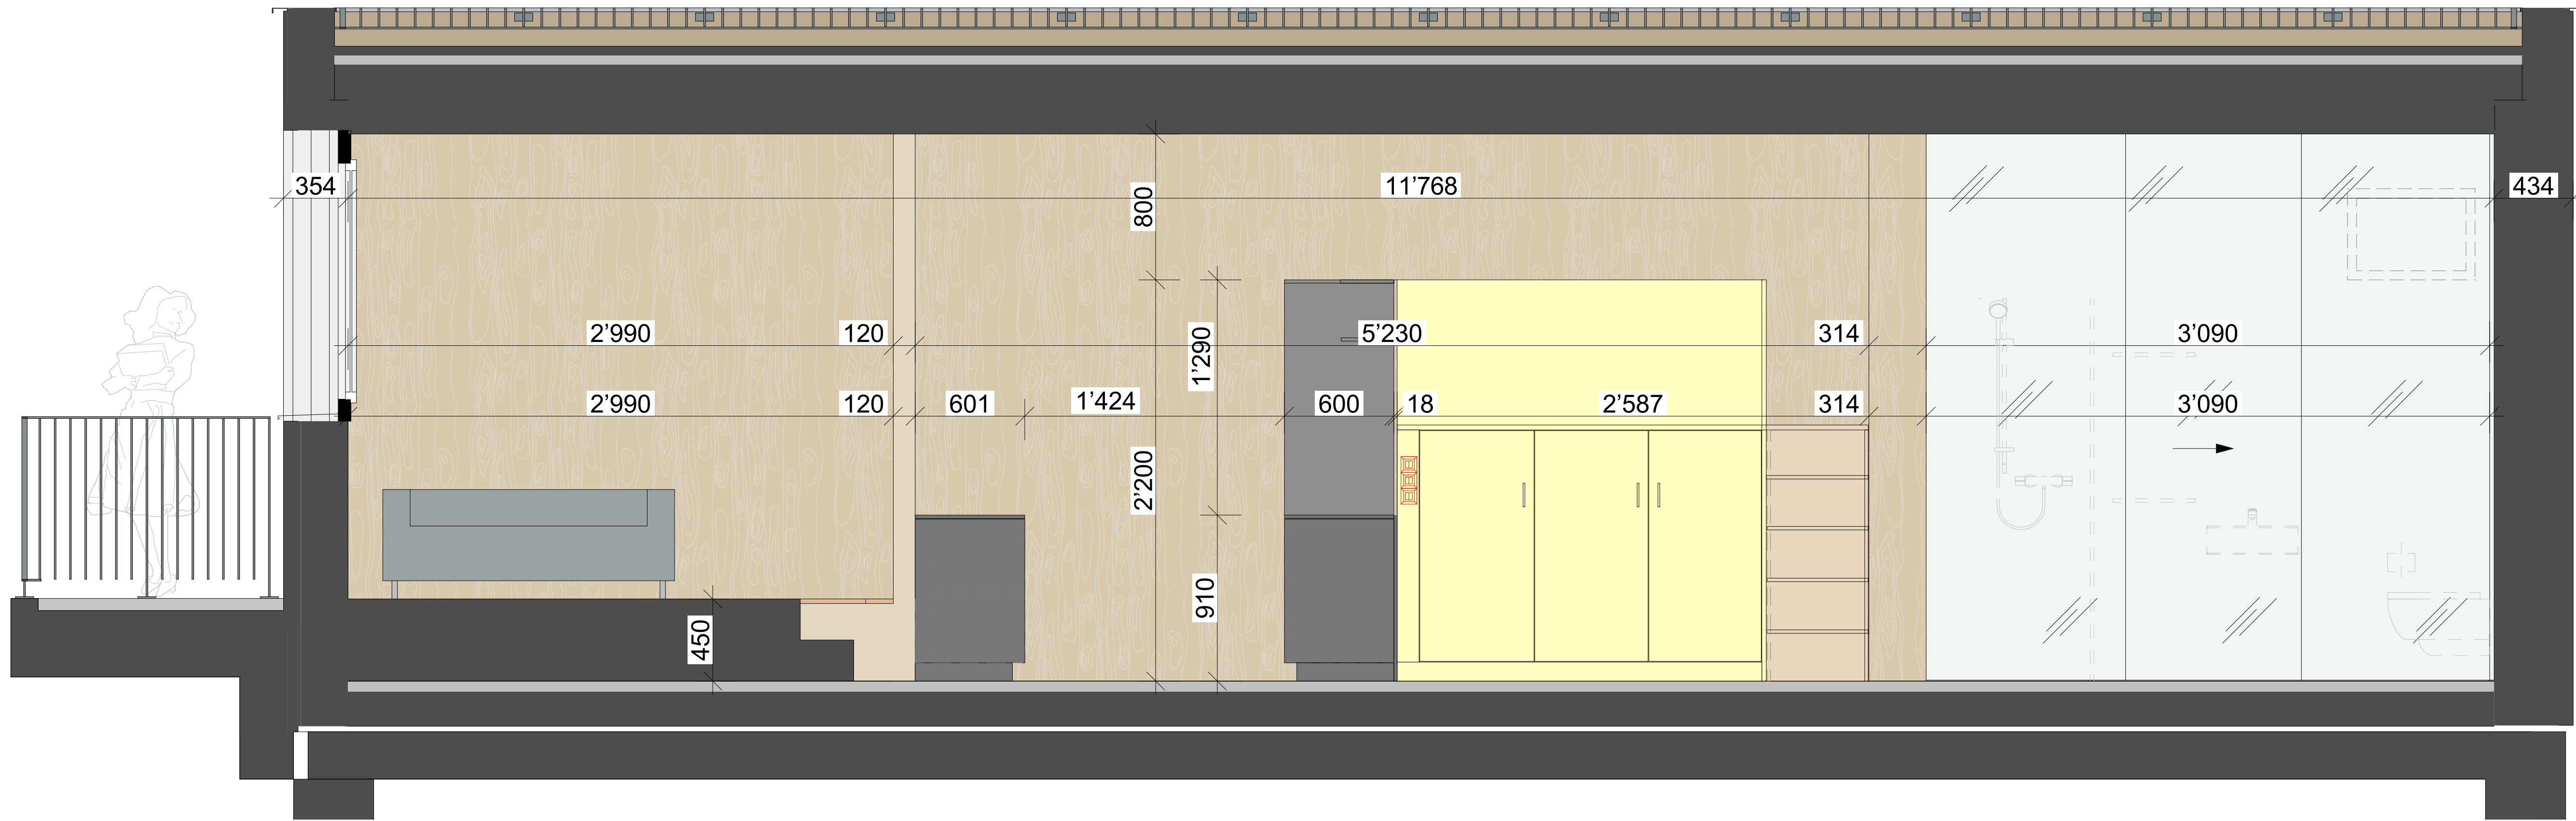


ANSICHT 01

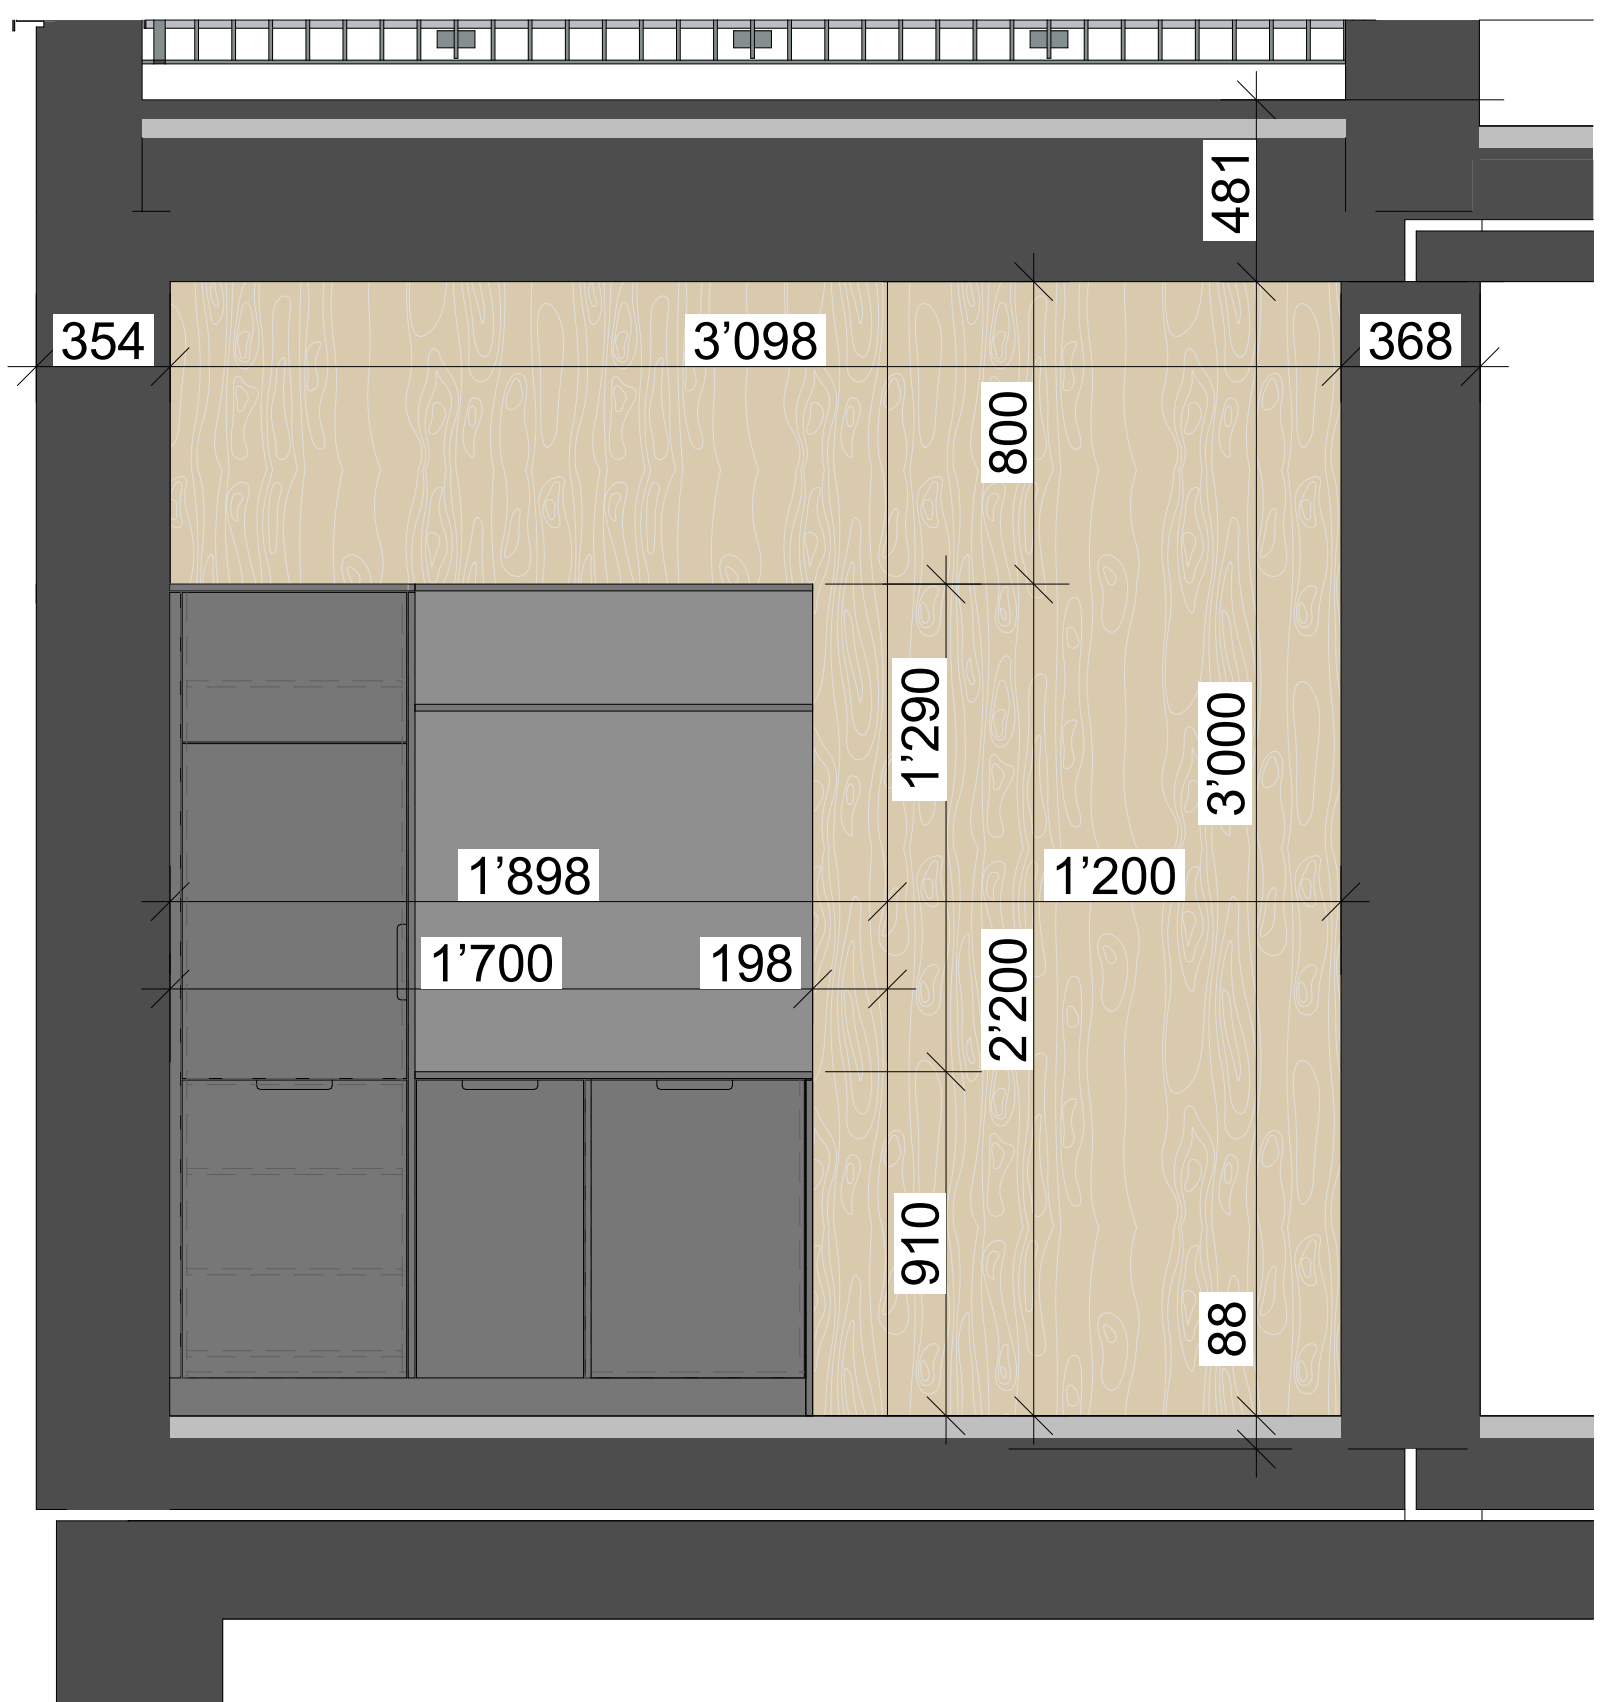

ANSICHT 02

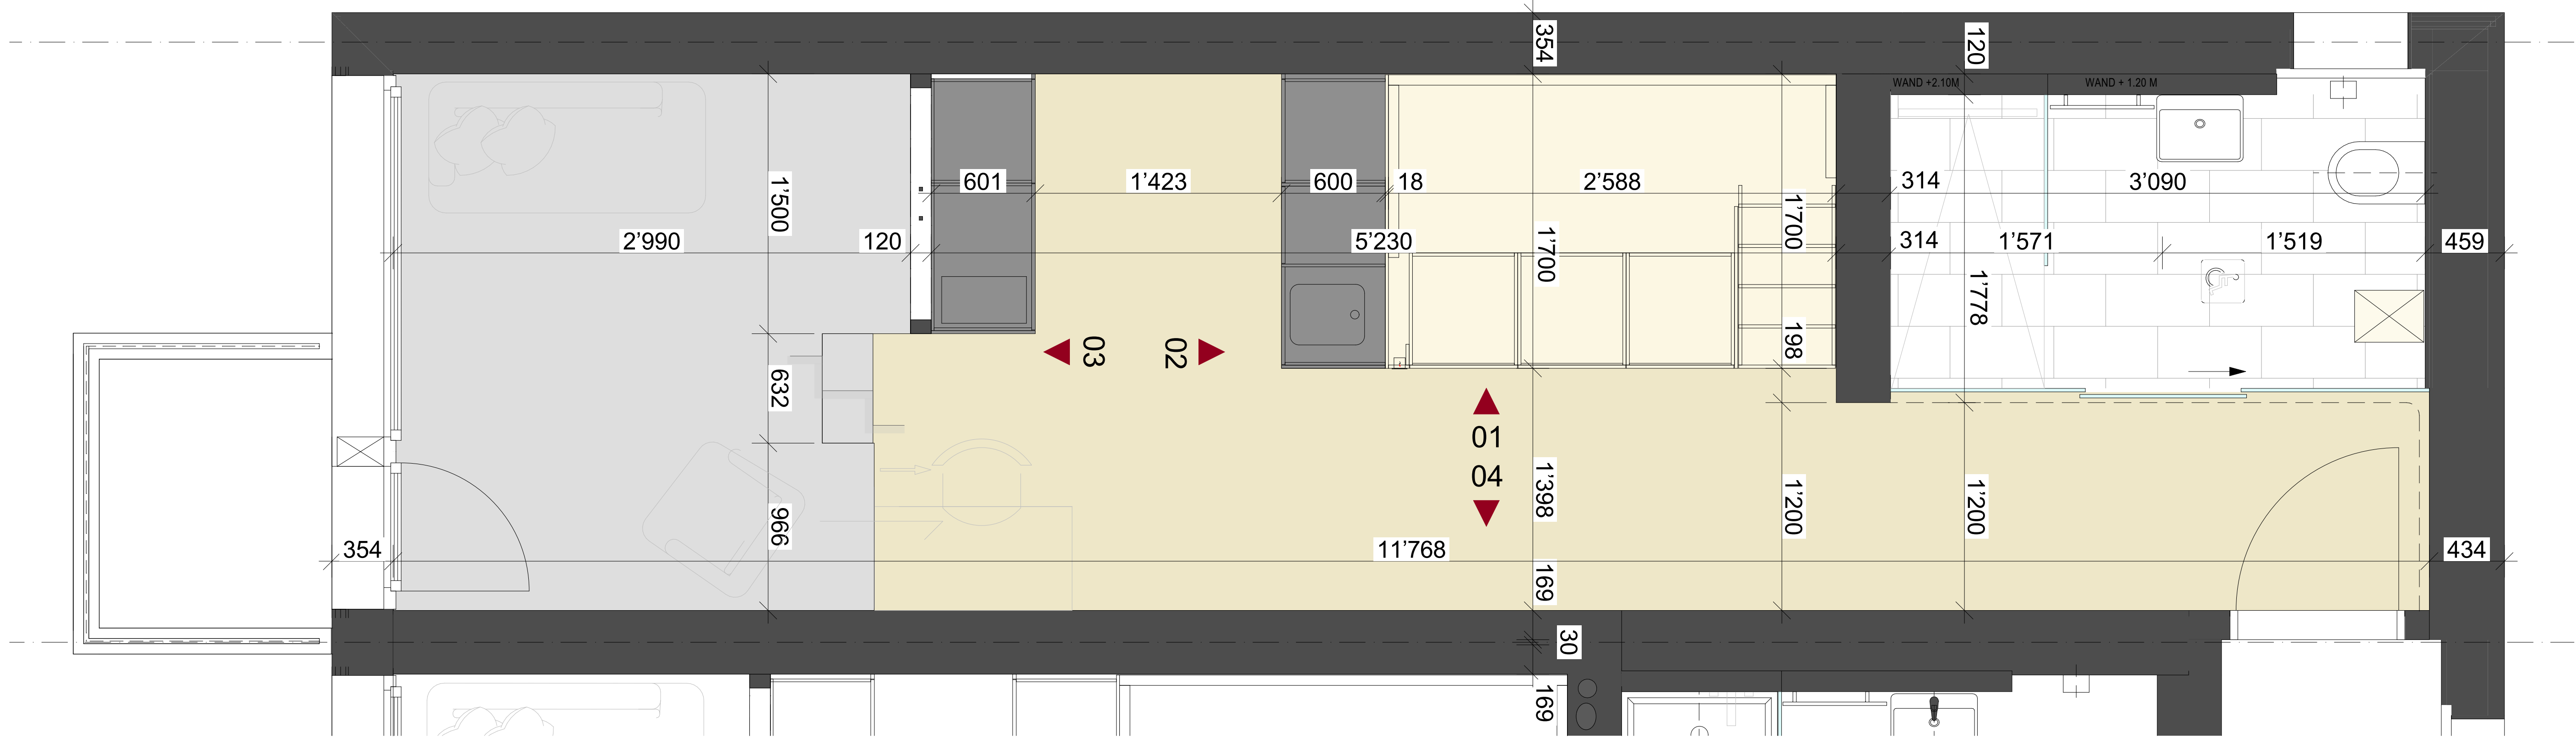

GRUNDRISS IV-MODUL OBERGESCHOSS

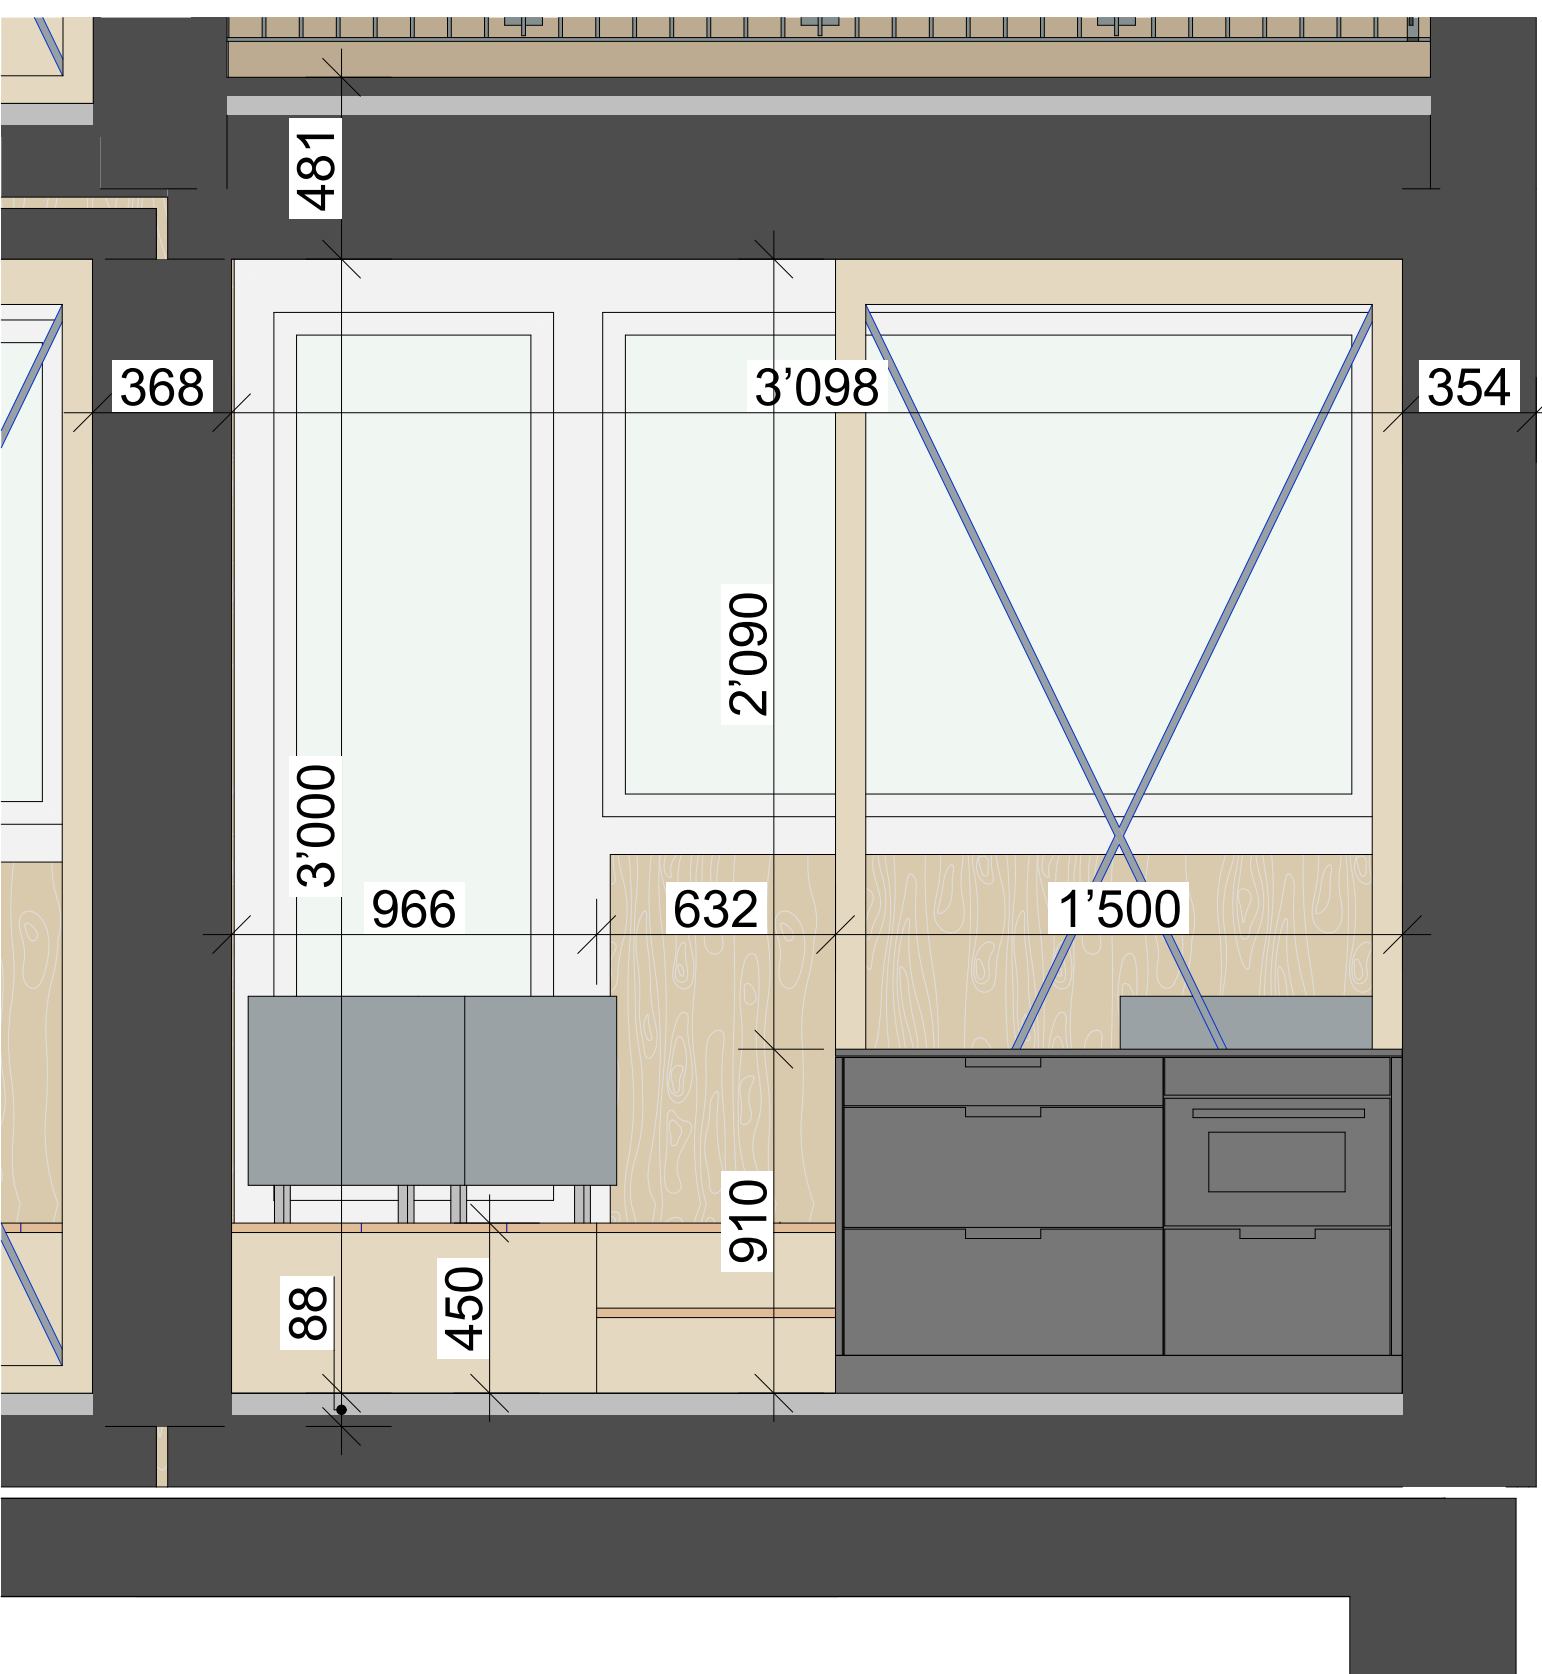

ANSICHT 03