

**INVIAS**  
ZIEDEL UFFER

INVIAS AG.  
Industriestr. 19,  
Veis Padnal I,  
CH-7304 Malenfeld  
CH-7460 Savognin  
081 554 48 00  
info@invias.swiss

AUFTRAGGEBER / BAUHERR:  
FAM. KARIN+ NIKKI STALDER, SOLENBERGSTRASSE 134, 8723 MASELTRANGEN

**STANDARTMODUL  
GRUNDRISS & INNENSICHTEN**


PLAN-NR.	3120065-5102	PLAN-GR.	603x1259	GEZ.	HMU
MST	1.20	DATUM	28.01.2022	REV	

	BESTEHEND BACKESTEIN	OK UK	OBERKANT UNTERKANT	B W	BODEN WAND
	BETON	R	ROH	D	DECKE
	DÄMMUNG	IL	IM LICHT		
	HOLZ	BB	BRÜSTUNG		
	NATURSTEIN	SW	SCHWELLE	RAF	RAFFLAMELLENSTOREN
	MÖRTEL CIPS	ST	STURZ	K	KURBEL
	SPERRSCHICHT	DW	DACHWASSER	HR	HANDTUCHRADIATOR


SÄMTLICHE MASSE SIND ROH-  
MASSE. SIE SIND VOM UNTER-  
NEHMER AUF EIGENE VER-  
ANTWORTUNG IM PLAN UND  
AM BAU ZU KONTROLLIEREN.

FENSTERHÖHEN:  
AB OK FERTIG ODER ROH  
FENSTERBANK BIS UK FERTIG  
ODER ROH DECKE / STURZ


TÜR-  
HÖHEN:  
AB OK FERTIG HÖHEREM BODEN  
BIS SCHWELLE BIS  
UK ROHEM STURZ

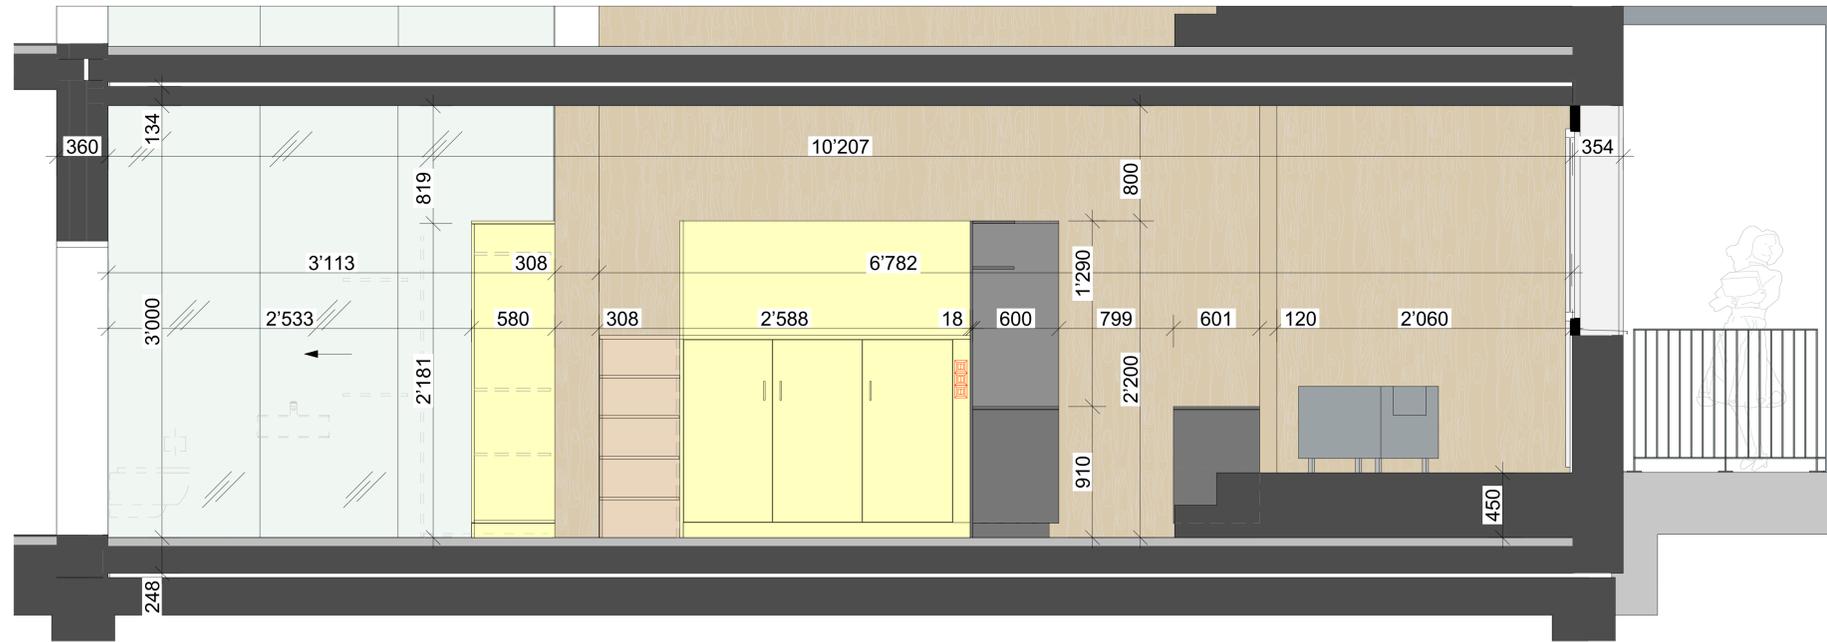


ANSICHT 01

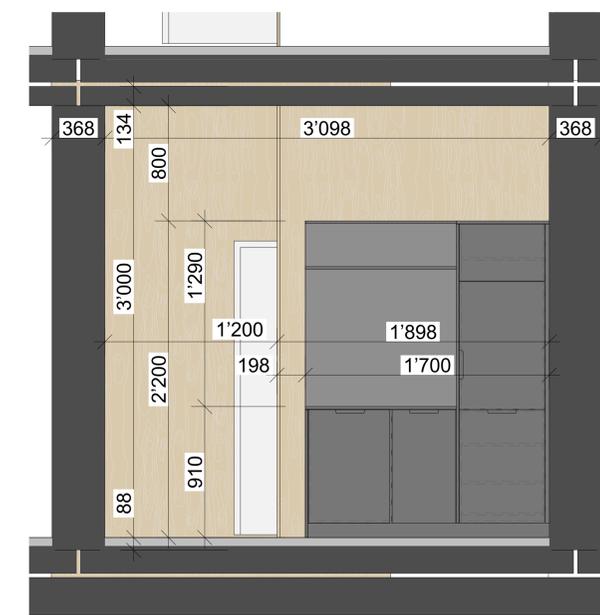

ANSICHT 02

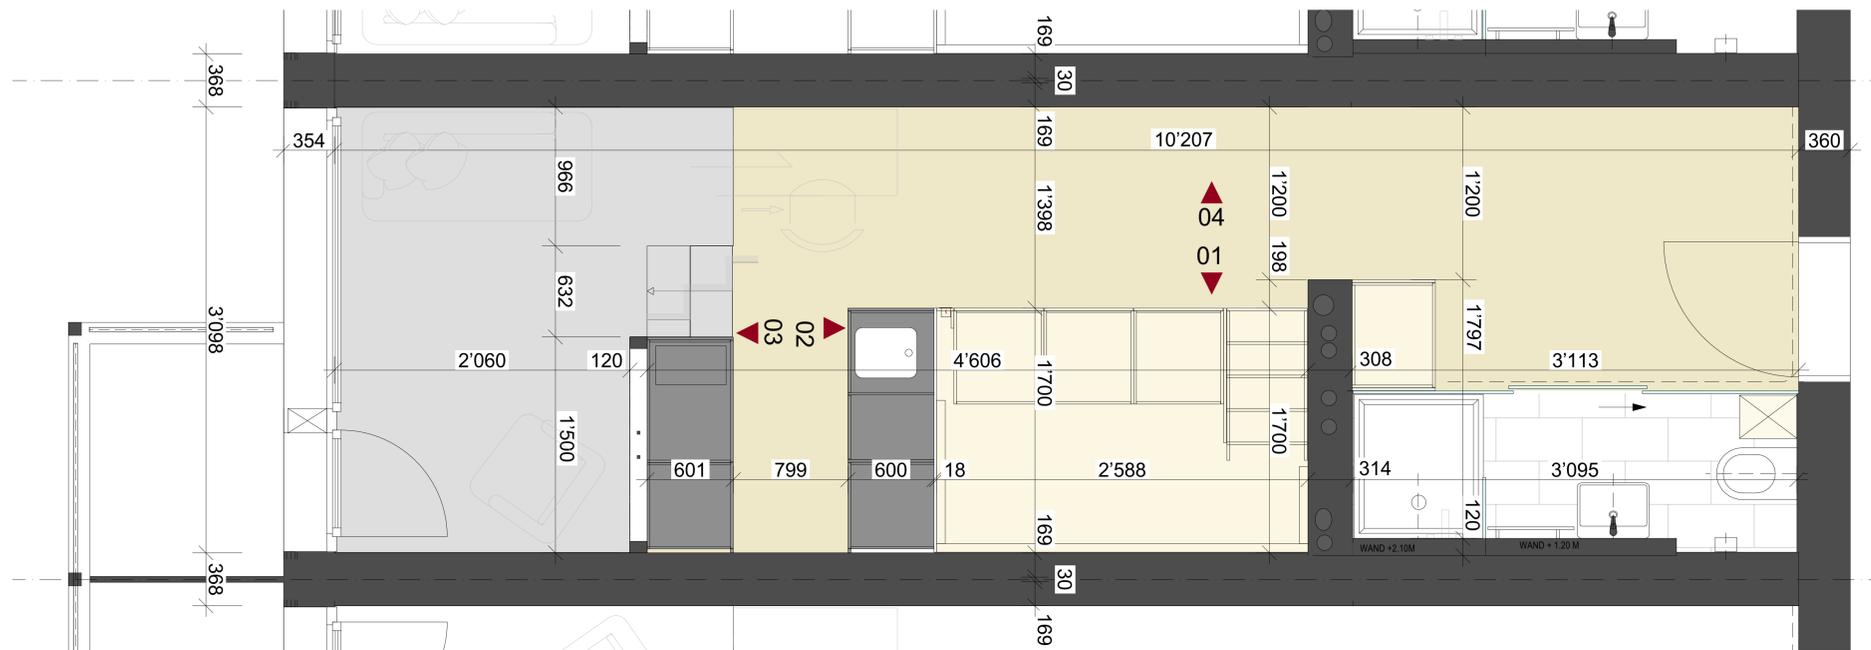

GRUNDRISS STANDARTMODUL

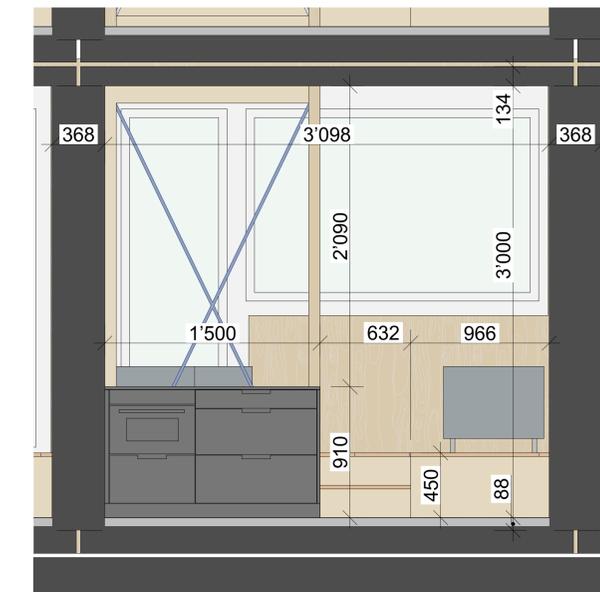

ANSICHT 03